



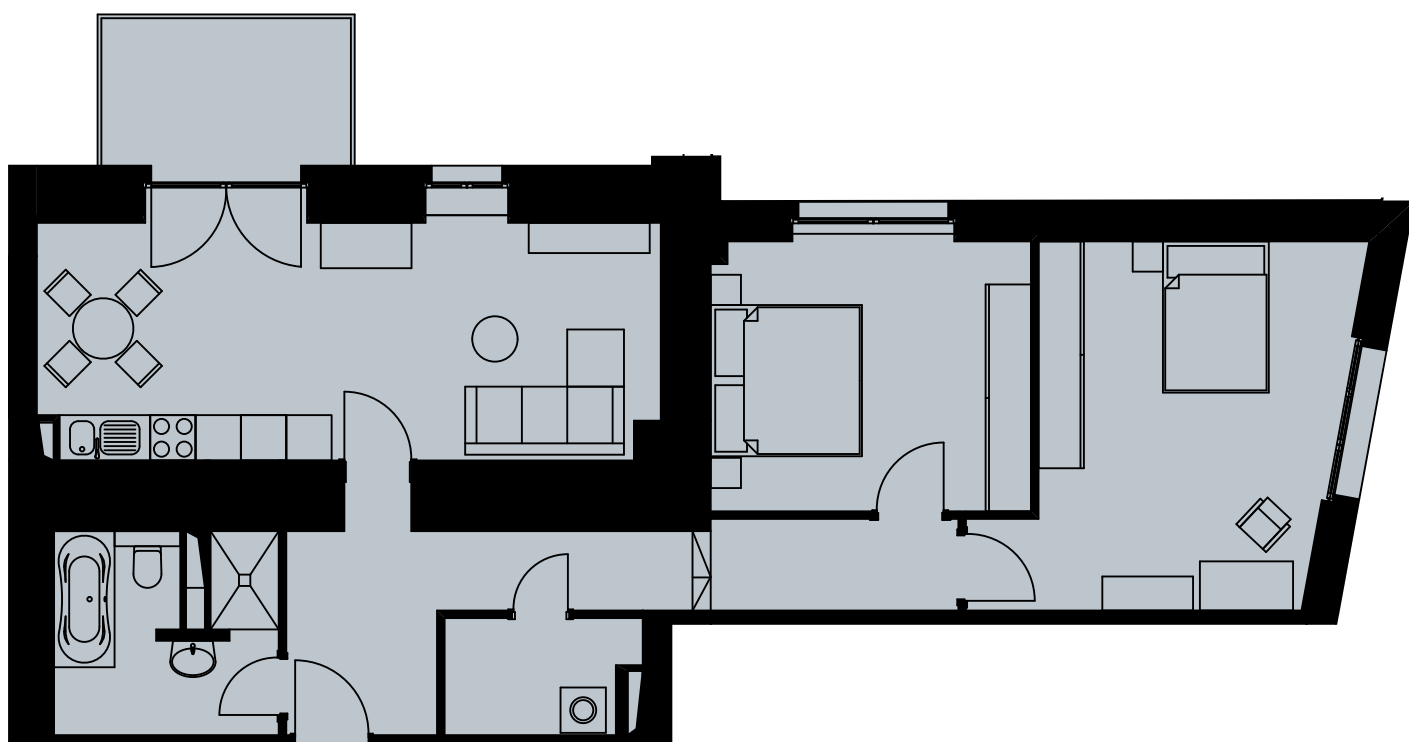

**MALZ
QUARTIER**

HAUS A – Bauabschnitt II

1. OG
WE 008-II

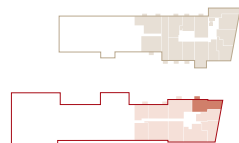

WE-Nr.	HWR	Bad	Flur	Zimmer	Schlafen	Balkon	Wohnen/ Kochen	Gesamt
008-II	3,73	7,34	12,60	20,54	15,26	3,21	26,68	89,36

Die abgebildeten Einrichtungs- und Ausstattungsgegenstände sind nicht Bestandteil des Leistungsumfangs und nur als Gestaltungsbeispiel zu verstehen.