



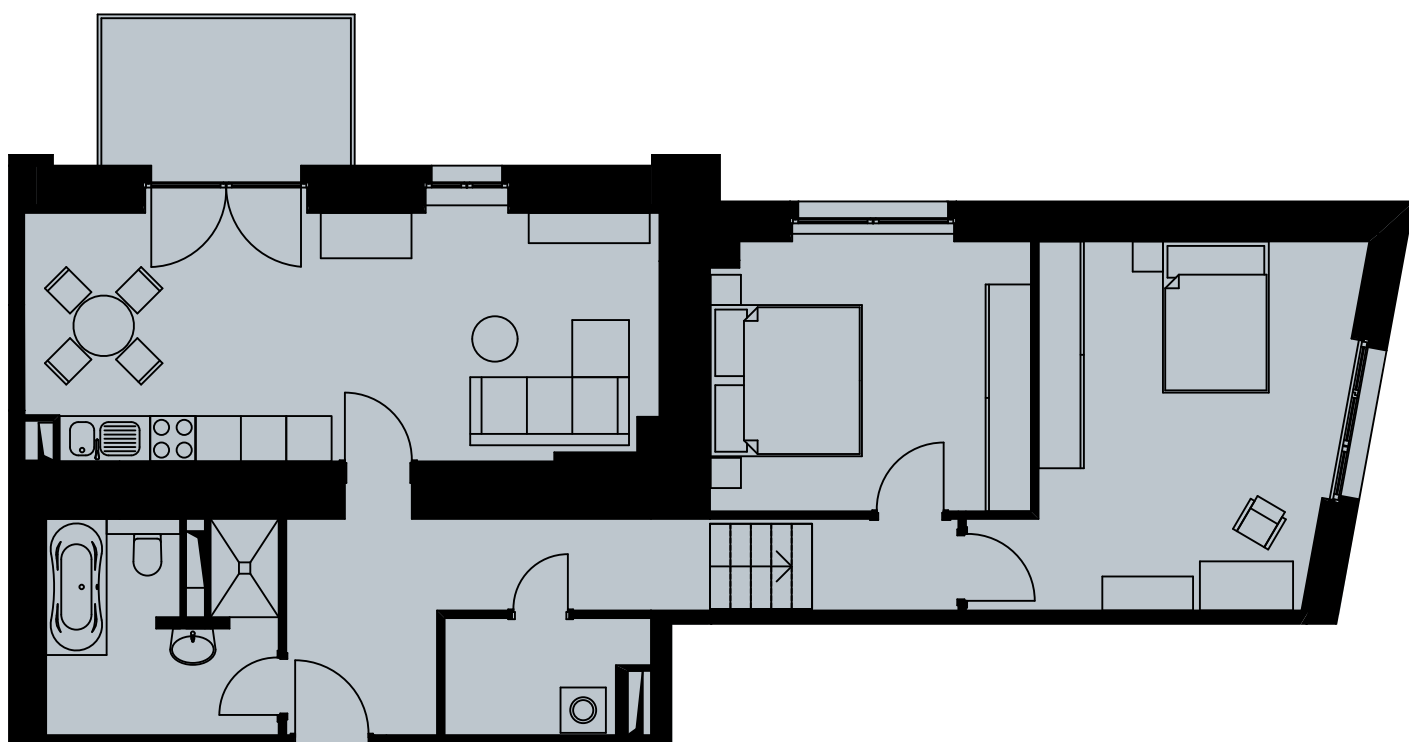

**MALZ
QUARTIER**

HAUS A – Bauabschnitt II

2. OG
WE 018-II

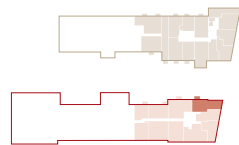

WE-Nr.	HWR	Bad	Flur 1	Flur 2	Zimmer	Schlafen	Balkon	Wohnen/ Kochen	Gesamt
018-II	3,79	8,13	2,67	10,09	20,54	15,24	3,21	27,73	91,40

Die abgebildeten Einrichtungs- und Ausstattungsgegenstände sind nicht Bestandteil des Leistungsumfangs und nur als Gestaltungsbeispiel zu verstehen.