



HAUS B - Bauabschnitt II

# EG WE 044-II

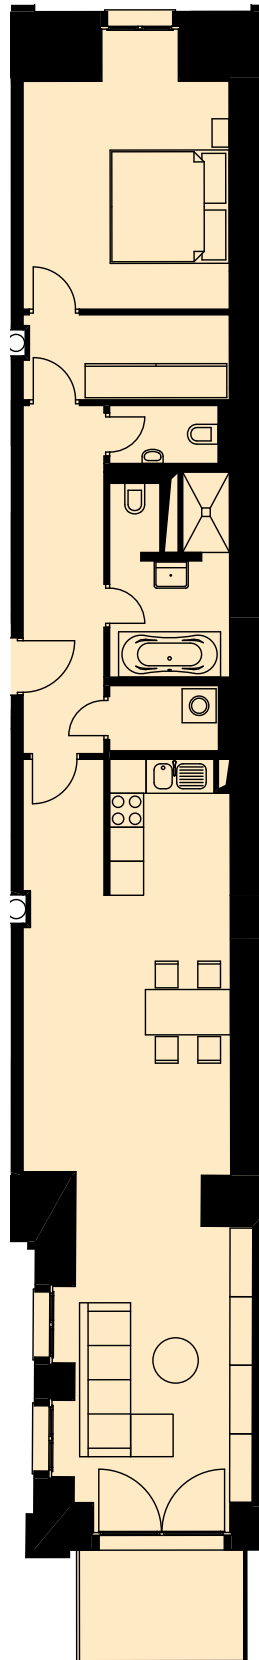

**MALZ  
QUARTIER**

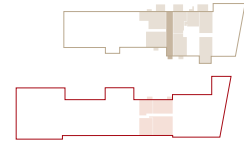

WE-Nr.	HWR	Bad	WC	Flur	ALK	Schlafen	Balkon	Wohnen/Kochen	Gesamt
<b>044-II</b>	2,44	6,93	2,16	8,77	5,39	15,91	2,83	46,01	<b>90,44</b>

Die abgebildeten Einrichtungs- und Ausstattungsgegenstände sind nicht Bestandteil des Leistungsumfangs und nur als Gestaltungsbeispiel zu verstehen.